



EDIFICIO CUMBAYA

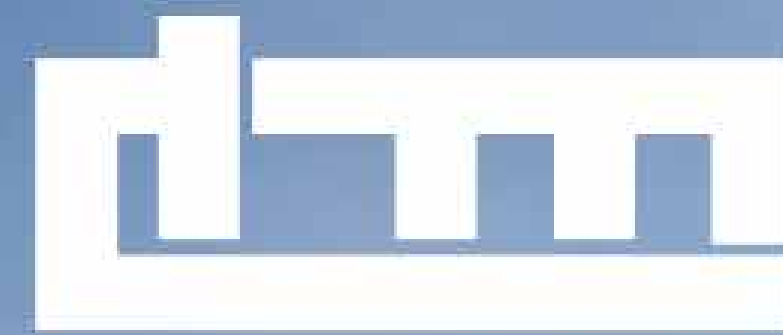

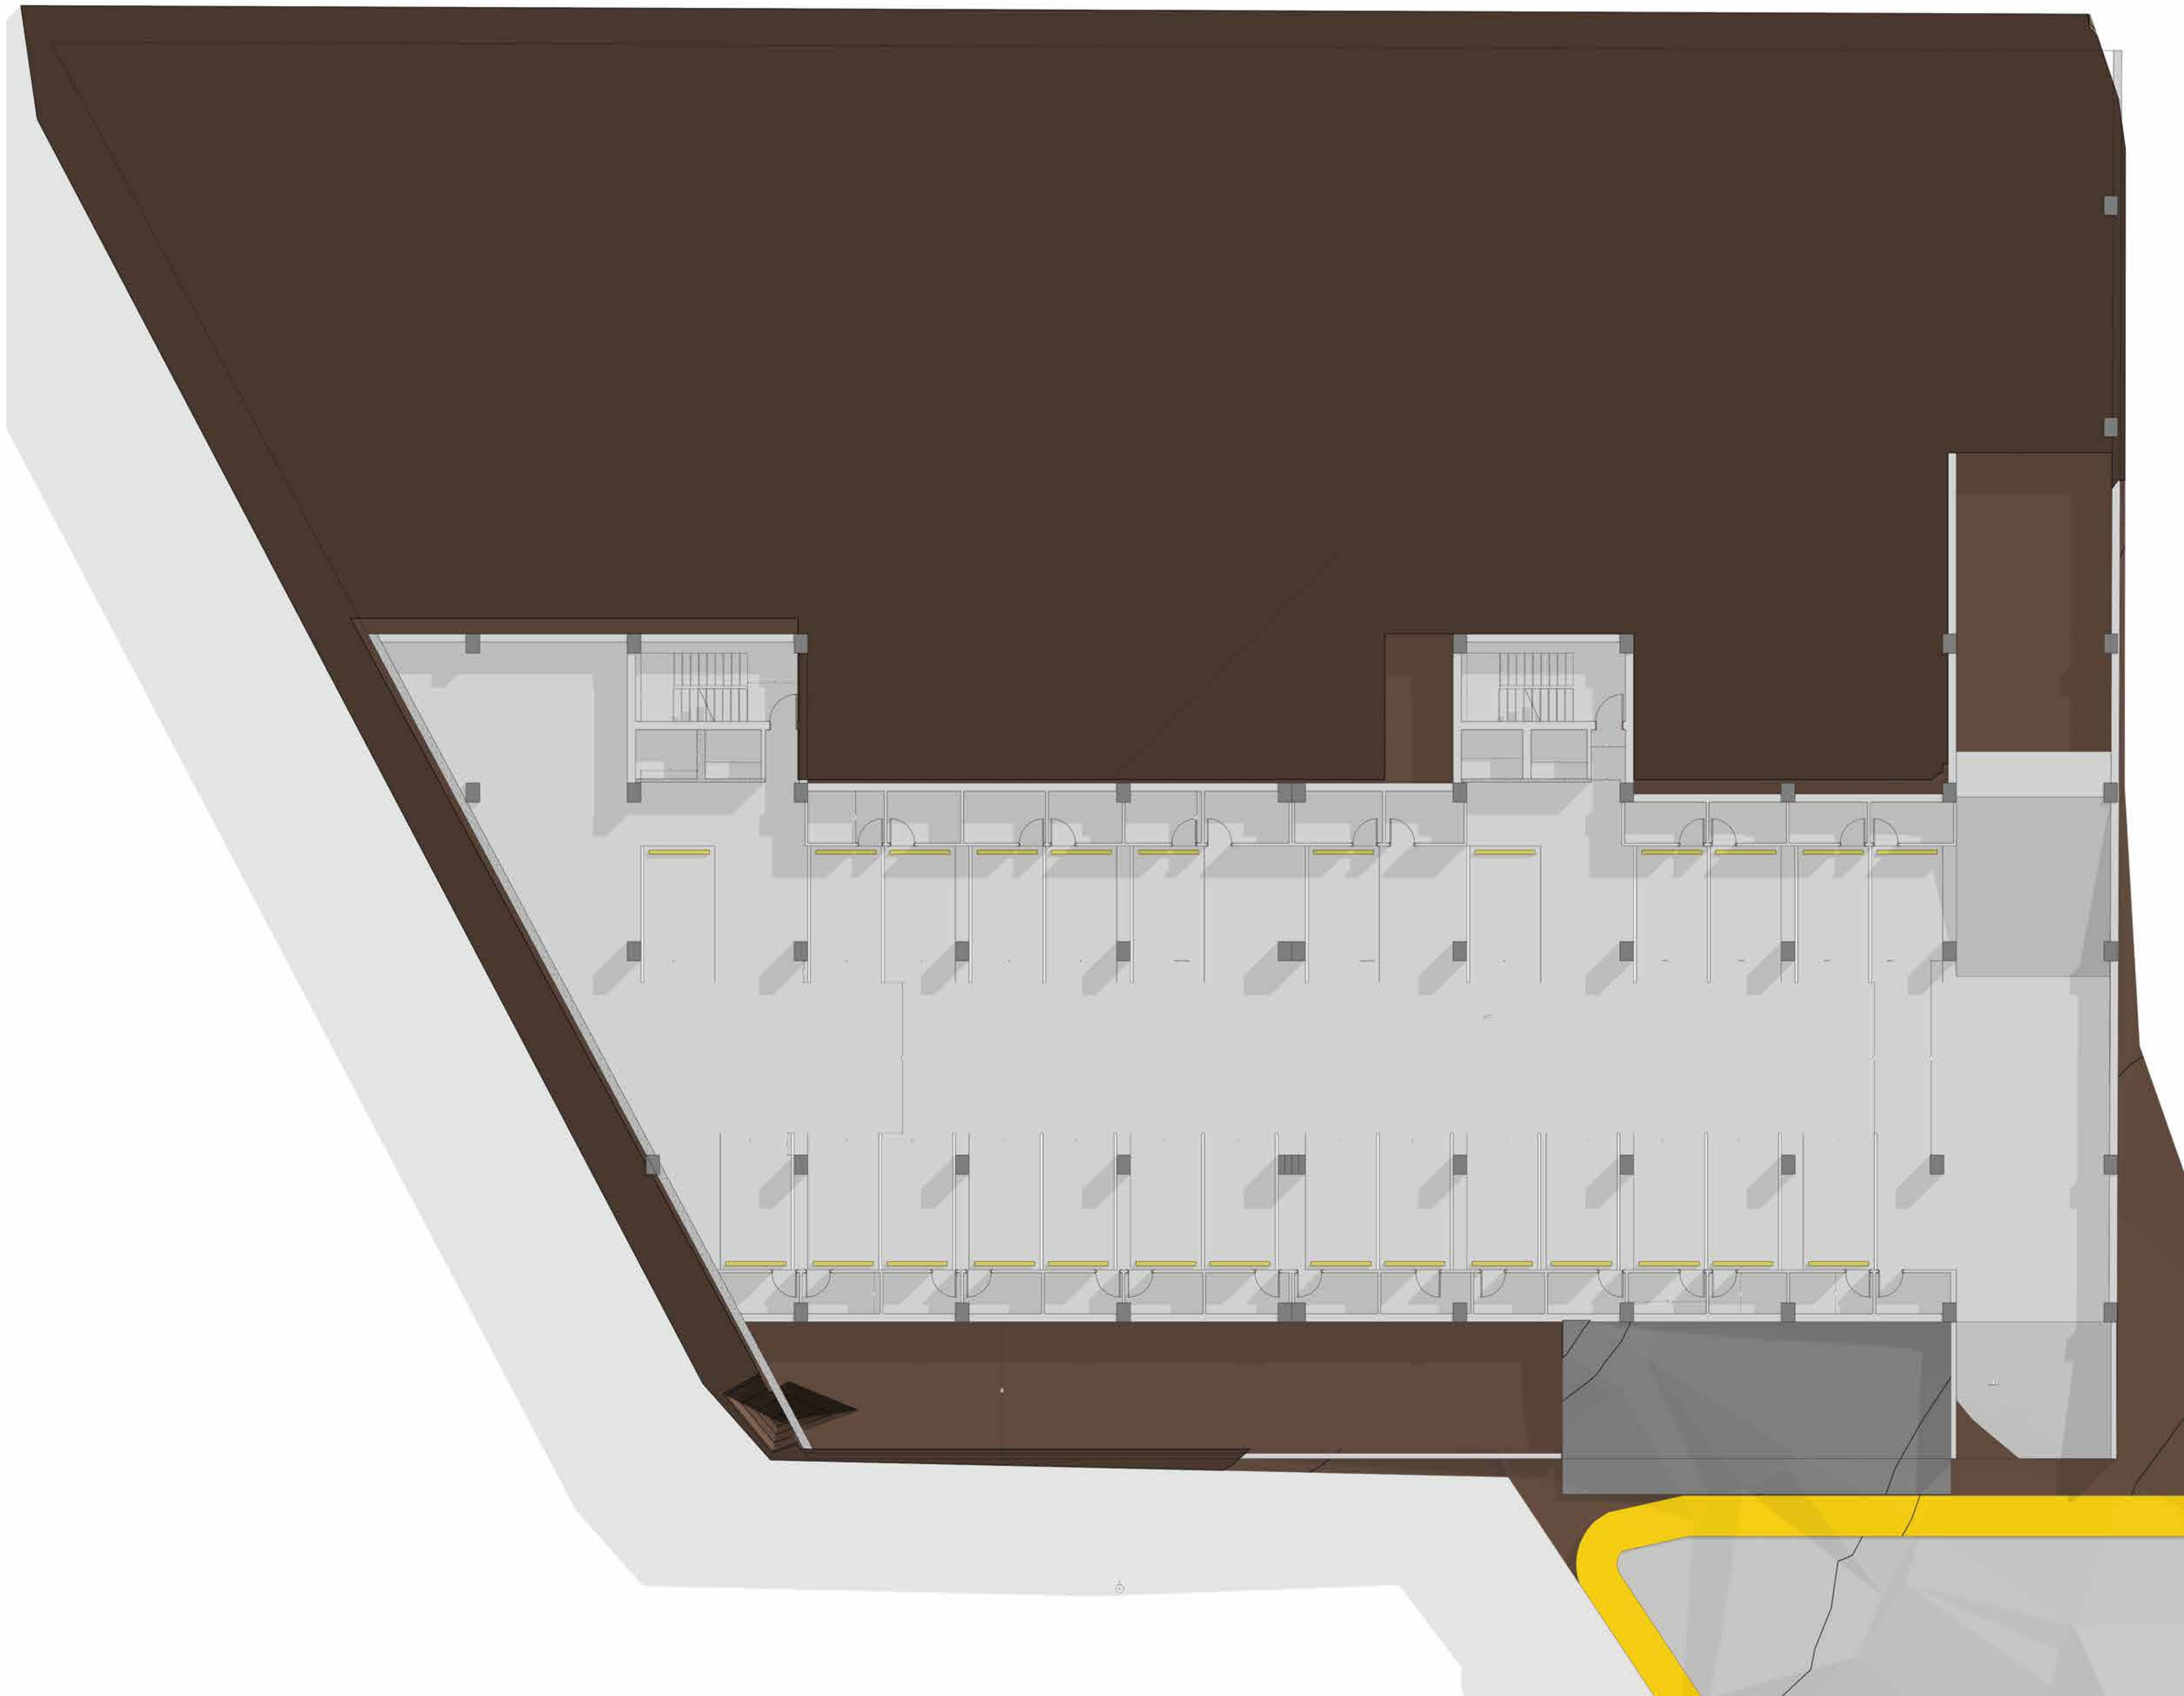

CONTIENE:
PLANO PLANTA BAJA OPCIÓN SUITES

PROYECTO:
EDIFICIO CUMBAYÁ

PREDIO:
528125

ESCALA:
1/200

PROPIETARIO:
CERAMICCENTER CIA. LTDA.

RUC. 1791987756001
CERAMICCENTER CIA. LTDA.
REPRESENTANTE LEGAL.
RUC. 1791987756001

PROFESIONAL:

ARQ. BORIS PERALTA
Ci. 1718366519

FECHA:
MARZO

LÁMINA

1/10



CONTIENE:
**PLANO PLANTA BAJA / SUBSUELO 2
OPCIÓN SUITES**

PROYECTO:
EDIFICIO CUMBAYÁ

PREDIO:
528125

ESCALA:
1/200

PROPIETARIO:
CERAMICCENTER CIA. LTDA.

RUC. 1791987756001
CERAMICCENTER CIA. LTDA.
REPRESENTANTE LEGAL.
RUC. 1791987756001

PROFESIONAL:

ARQ. BORIS PERALTA
CI. 1718366519

FECHA:
MARZO

LÁMINA
2/10



CONTIENE:
PLANO PISO 2

PROYECTO:
EDIFICIO CUMBAYÁ

PREDIO:
528125

ESCALA:
1/200

PROPIETARIO:
CERAMICCENTER CIA. LTDA.

RUC. 1791987756001
CERAMICCENTER CIA. LTDA.
REPRESENTANTE LEGAL.
RUC. 1791987756001


PROFESIONAL:

ARQ. BORIS PERALTA
CI. 1718366519

FECHA:
MARZO

LÁMINA

3/10

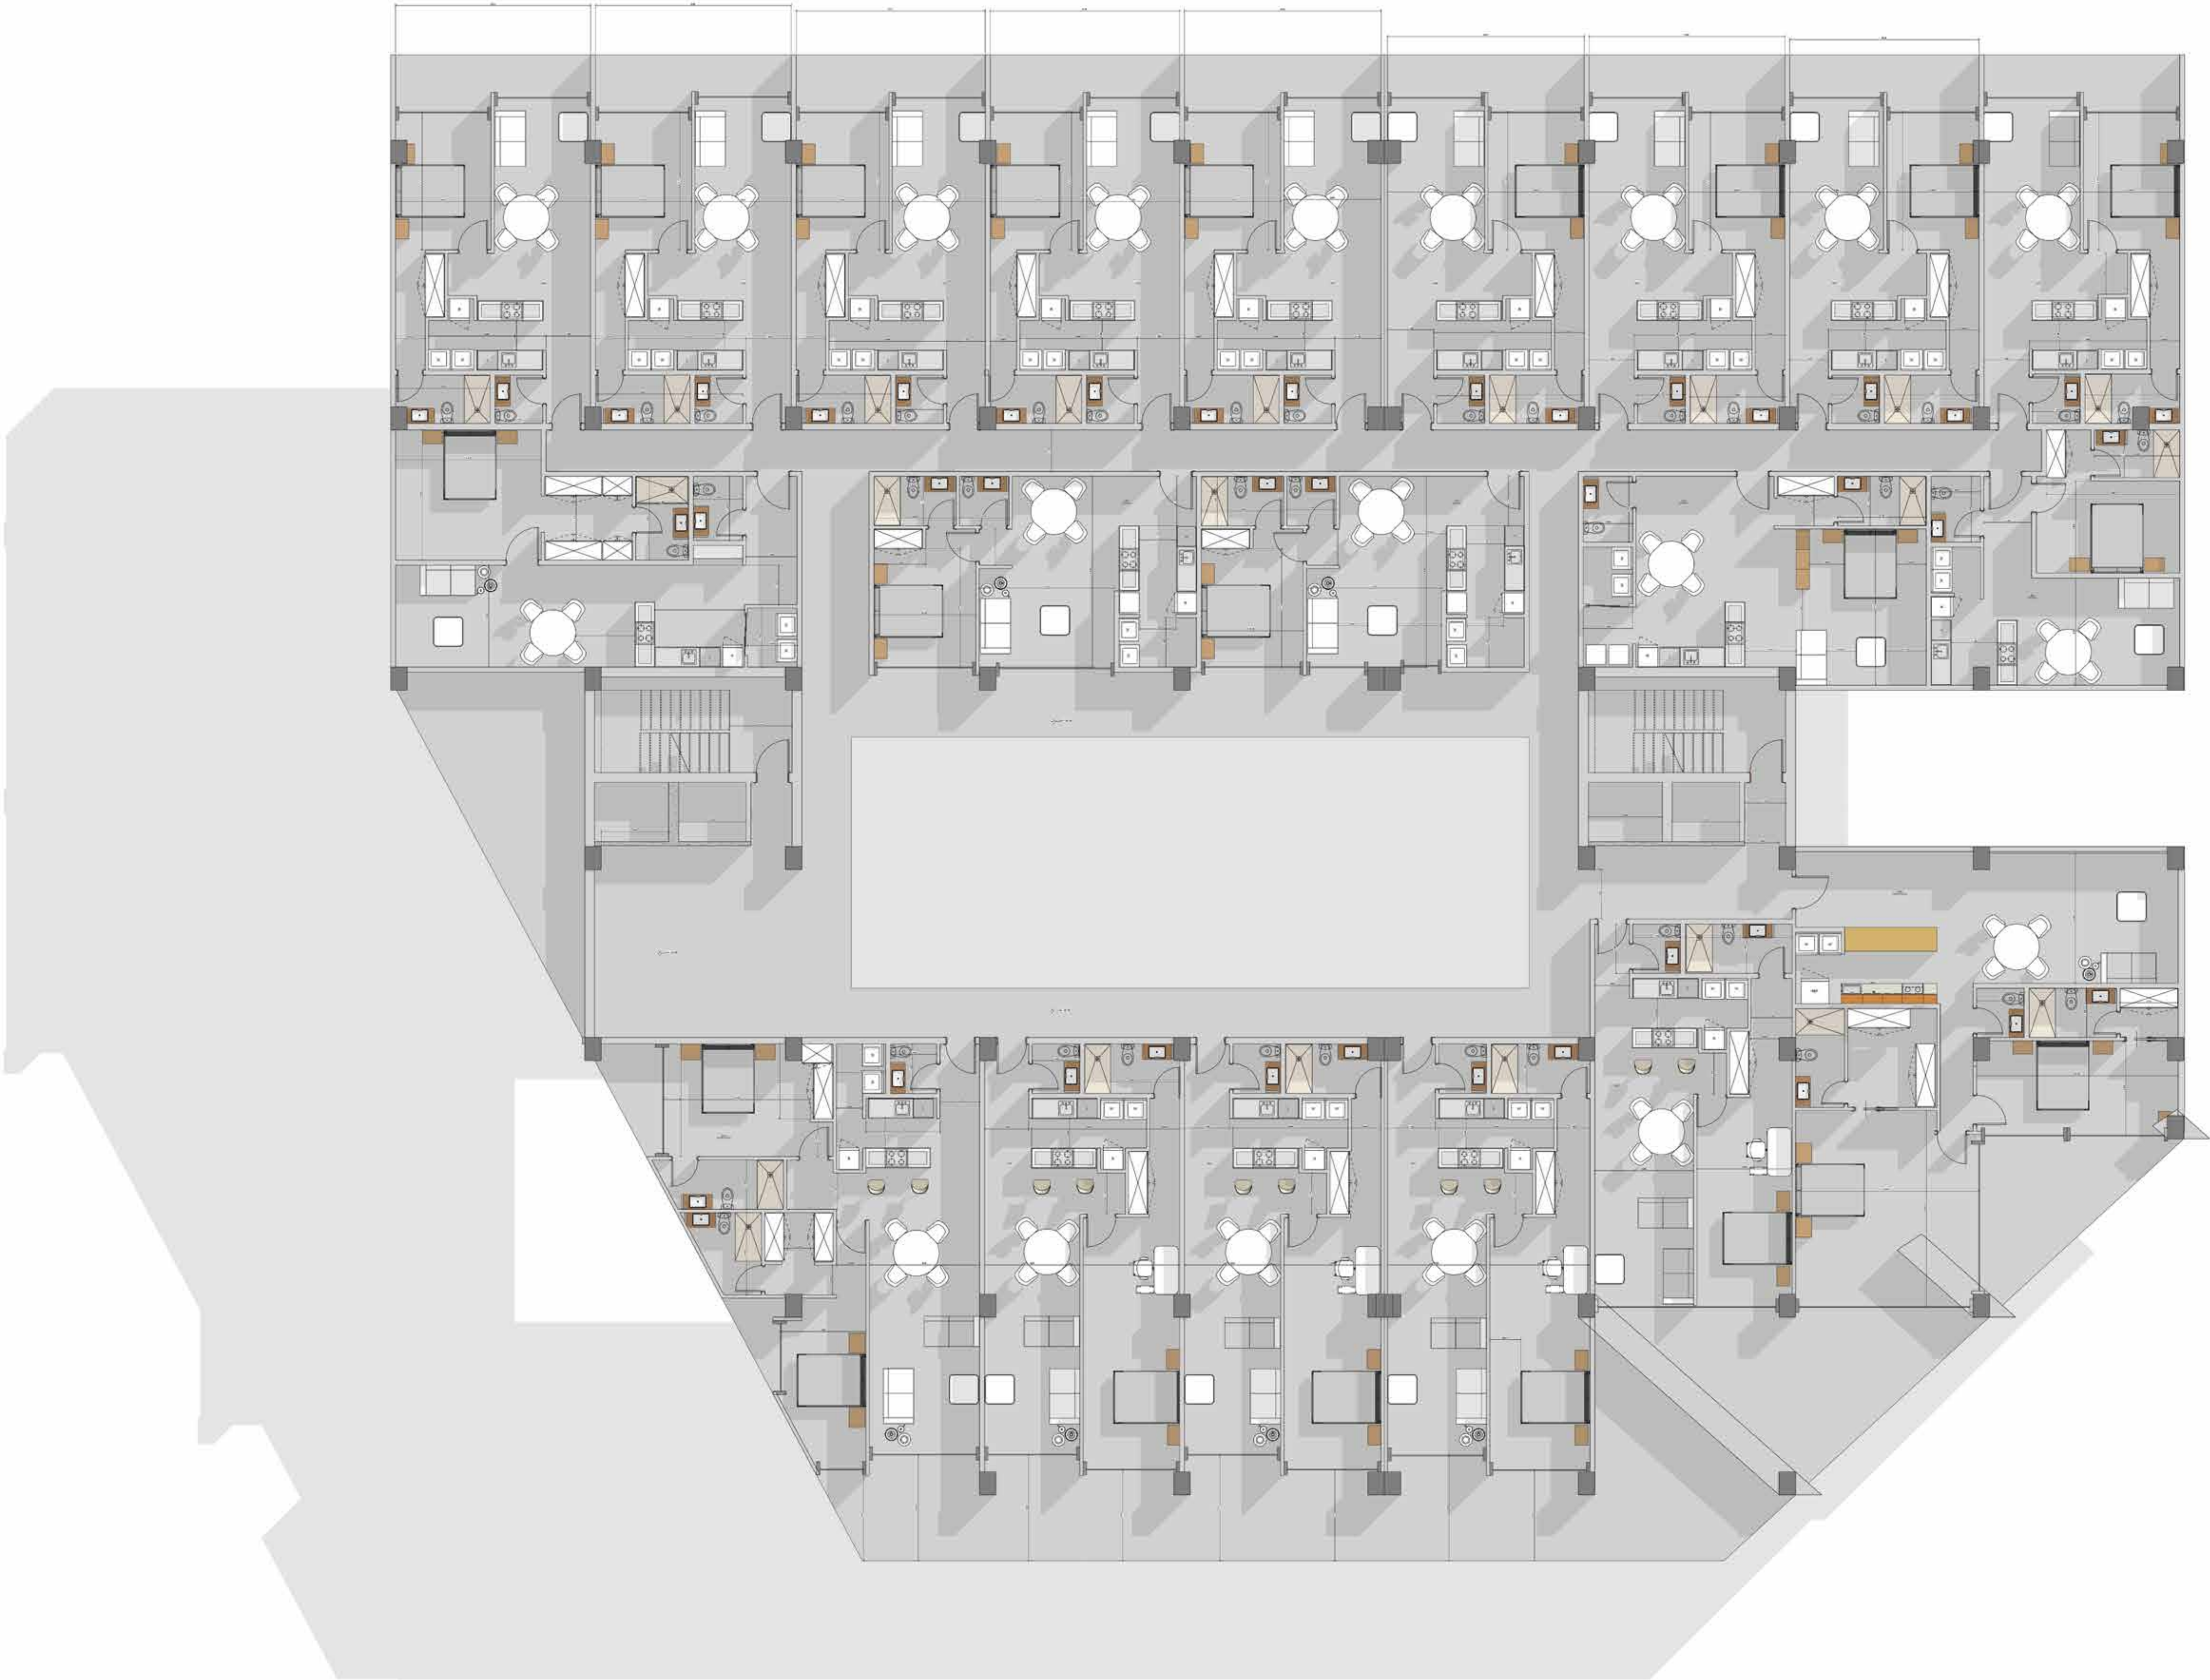

CONTIENE:
PLANO PISO 3

PROYECTO:
EDIFICIO CUMBAYÁ

PREDIO:
528125

ESCALA:
1/200

PROPIETARIO:
CERAMICCENTER CIA. LTDA.

RUC. 1791987756001
CERAMICCENTER CIA. LTDA.
REPRESENTANTE LEGAL.
RUC. 1791987756001

PROFESIONAL:

ARQ. BORIS PERALTA
CI. 1718366519

FECHA:
MARZO

LÁMINA

4/10



CONTIENE:
PLANO PISO 4

PROYECTO:
EDIFICIO CUMBAYÁ

PREDIO:
528125

ESCALA:
1/200

PROPIETARIO:
CERAMICCENTER CIA. LTDA.


RUC. 1791987756001
CERAMICCENTER CIA. LTDA.
REPRESENTANTE LEGAL.
RUC. 1791987756001

PROFESIONAL:

ARQ. BORIS PERALTA
CI. 1718366519

FECHA:
MARZO

LÁMINA
5/10

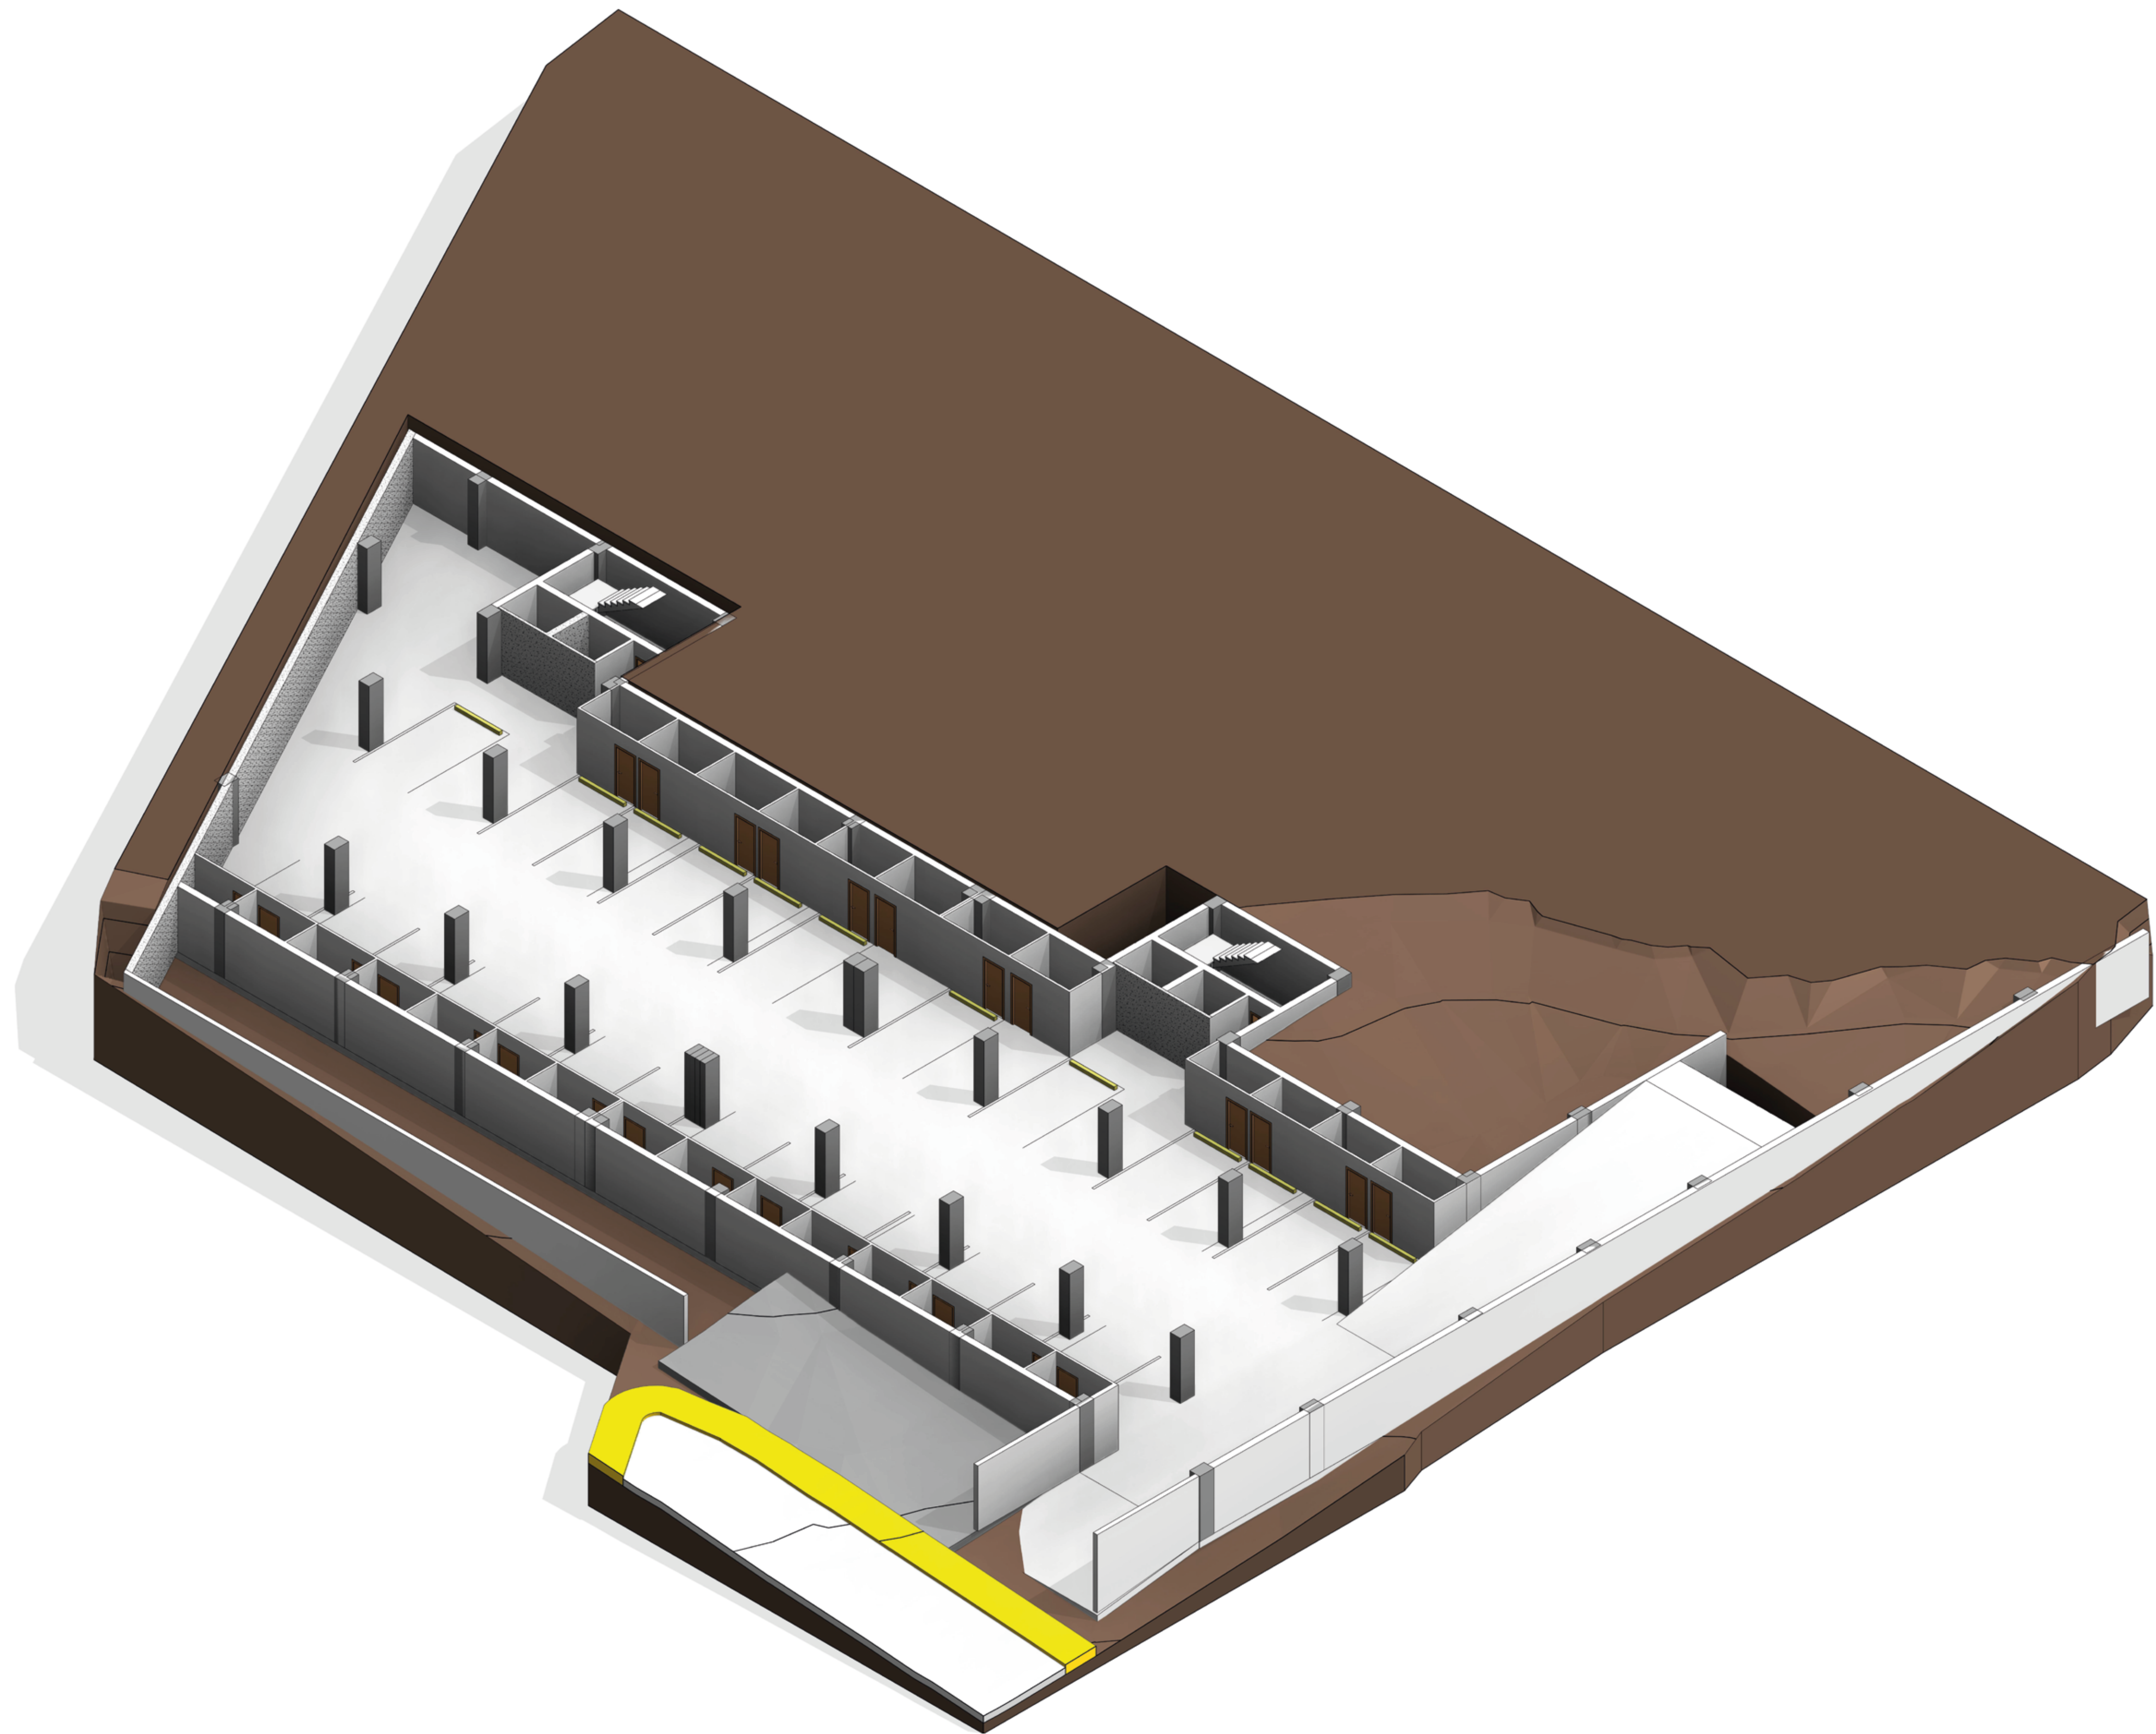

CONTIENE:
AXONOMETRIA SUBSUELO

PROYECTO:
EDIFICIO CUMBAYÁ

PREDIO:
528125

ESCALA:
1/200

PROPIETARIO:
CERAMICCENTER CIA. LTDA.


RUC. 1791987756001
CERAMICCENTER CIA. LTDA.
REPRESENTANTE LEGAL.
RUC. 1791987756001

PROFESIONAL:

ARQ. BORIS PERALTA
Cl. 1718366519

FECHA:
MARZO

LÁMINA
6/10

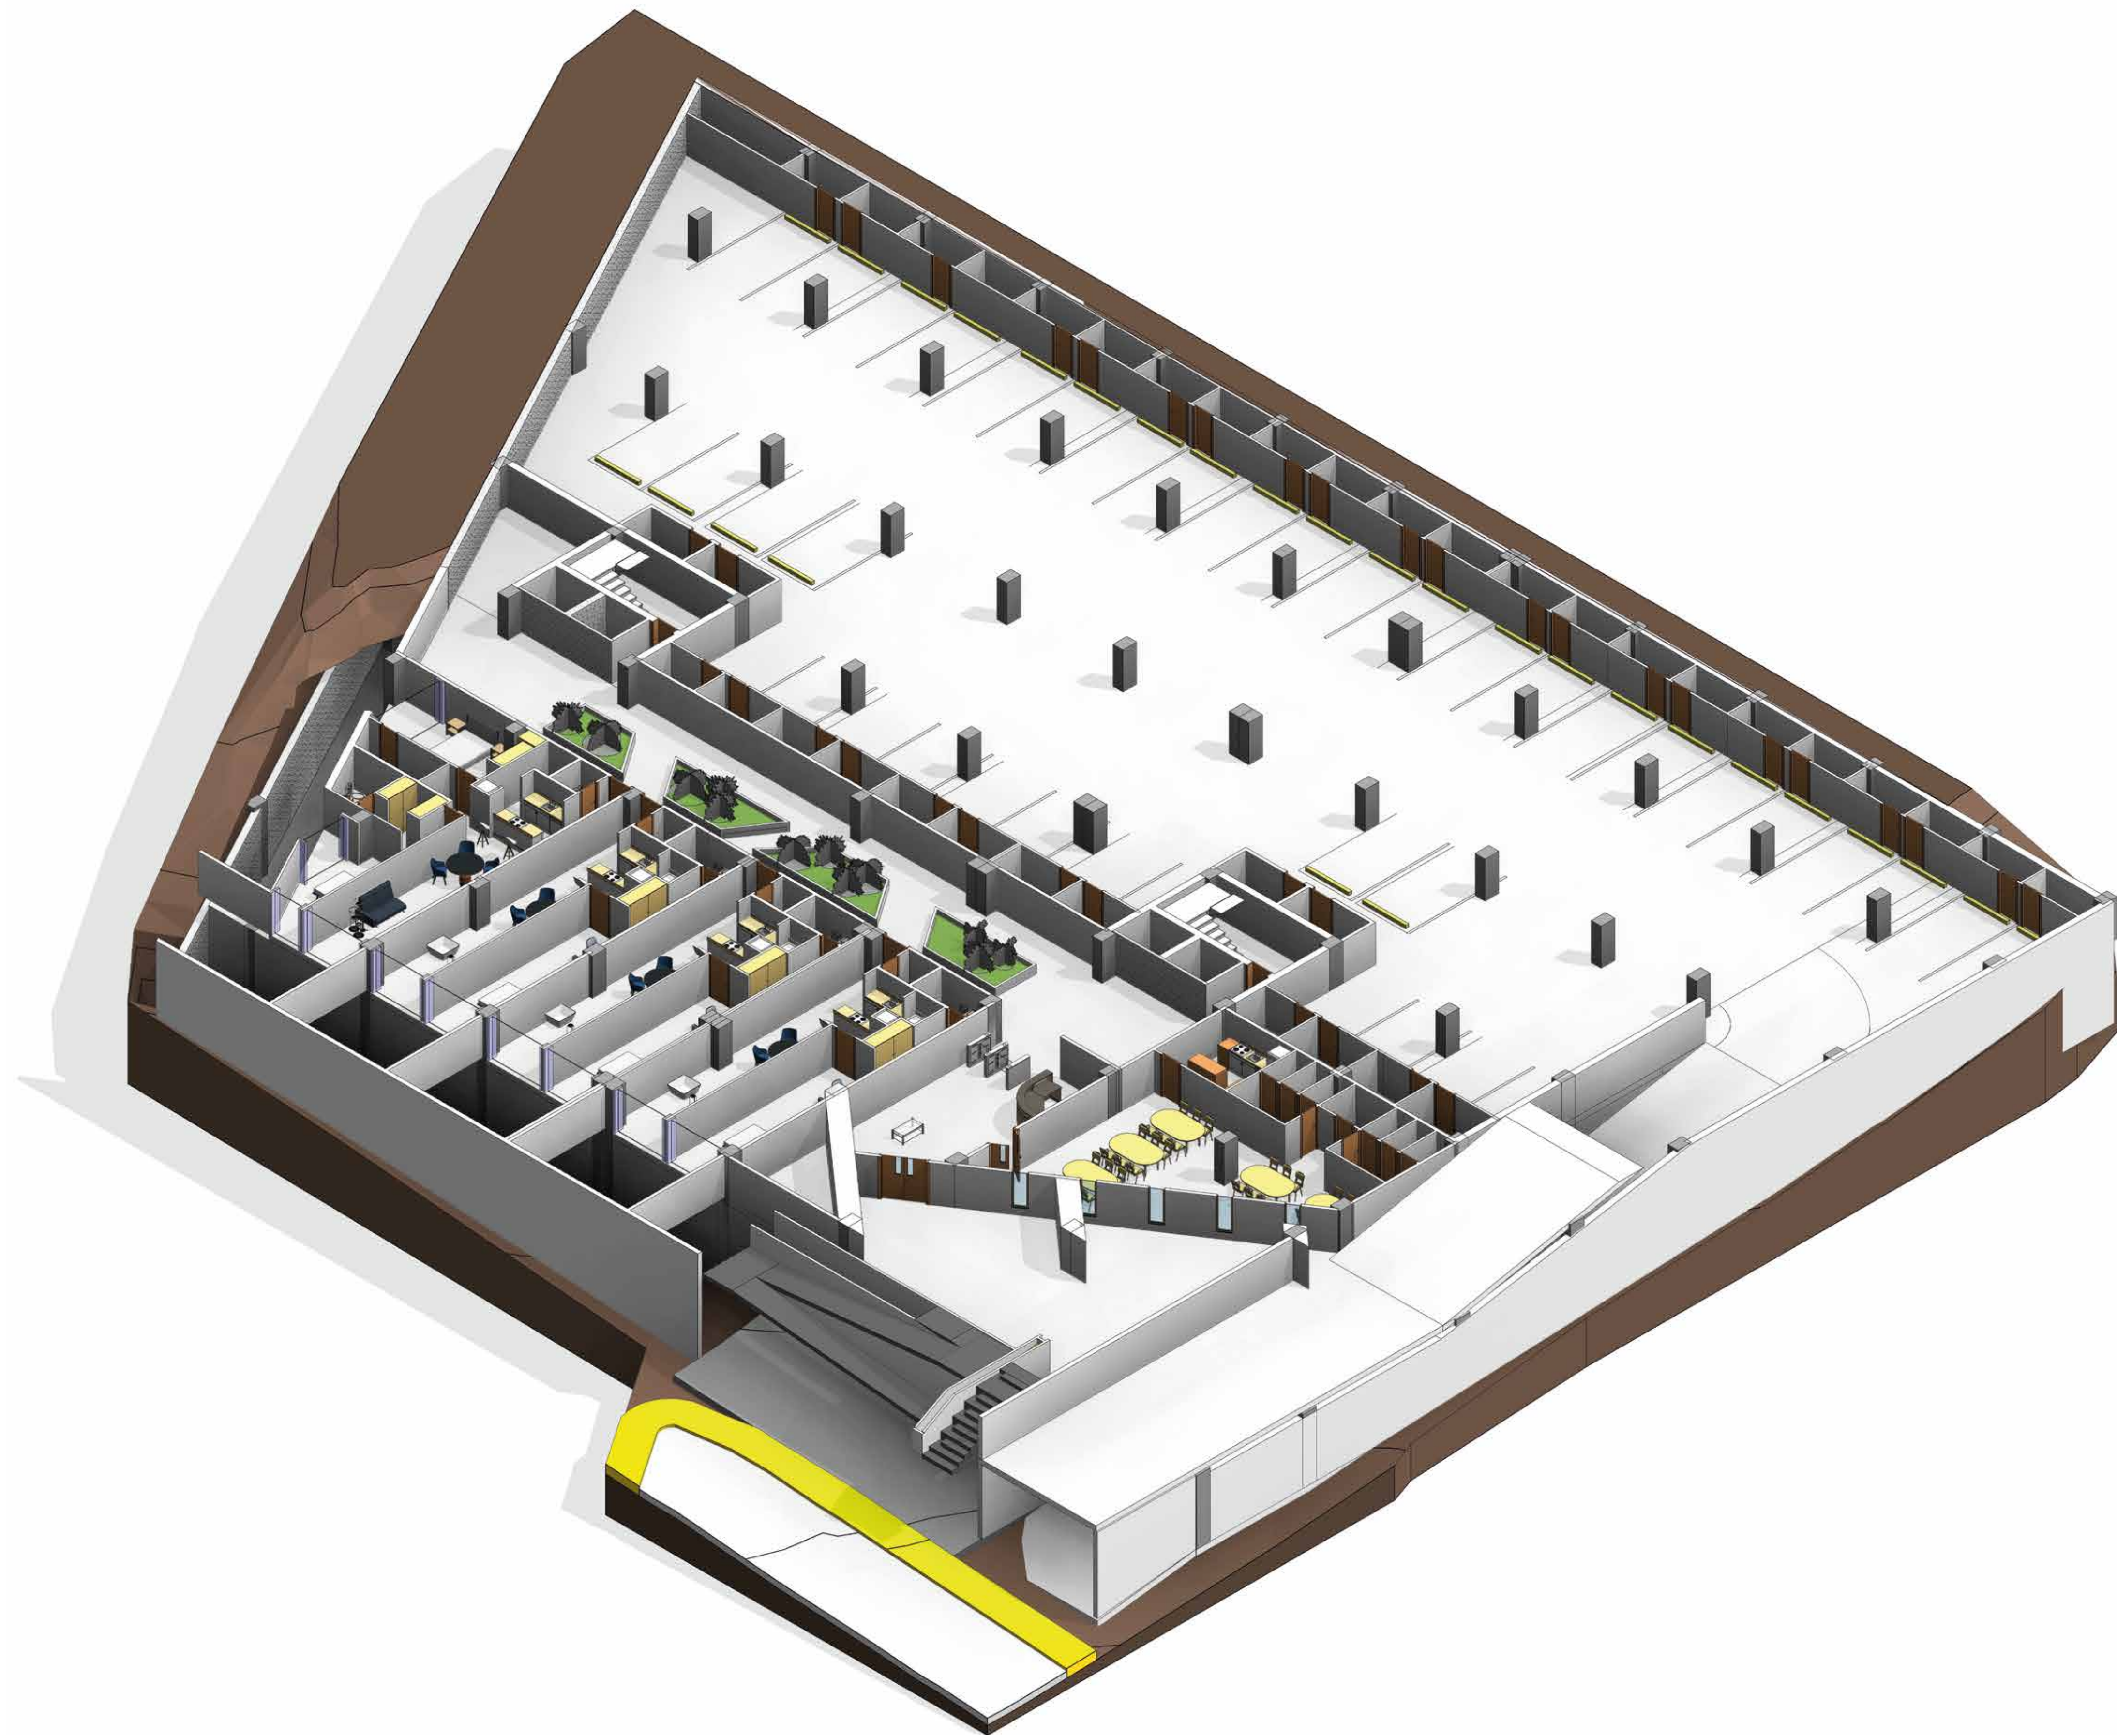

CONTIENE:
AXONOMETRIA PLANTA BAJA / SUBSUELO

PROYECTO:
EDIFICIO CUMBAYÁ

PREDIO:
528125

ESCALA:
1/200

PROPIETARIO:
CERAMICCENTER CIA. LTDA.

RUC. 1791987756001
CERAMICCENTER CIA. LTDA.
REPRESENTANTE LEGAL.
RUC. 1791987756001


PROFESIONAL:

ARQ. BORIS PERALTA
CI. 1718366519

FECHA:
MARZO

LÁMINA

7/10

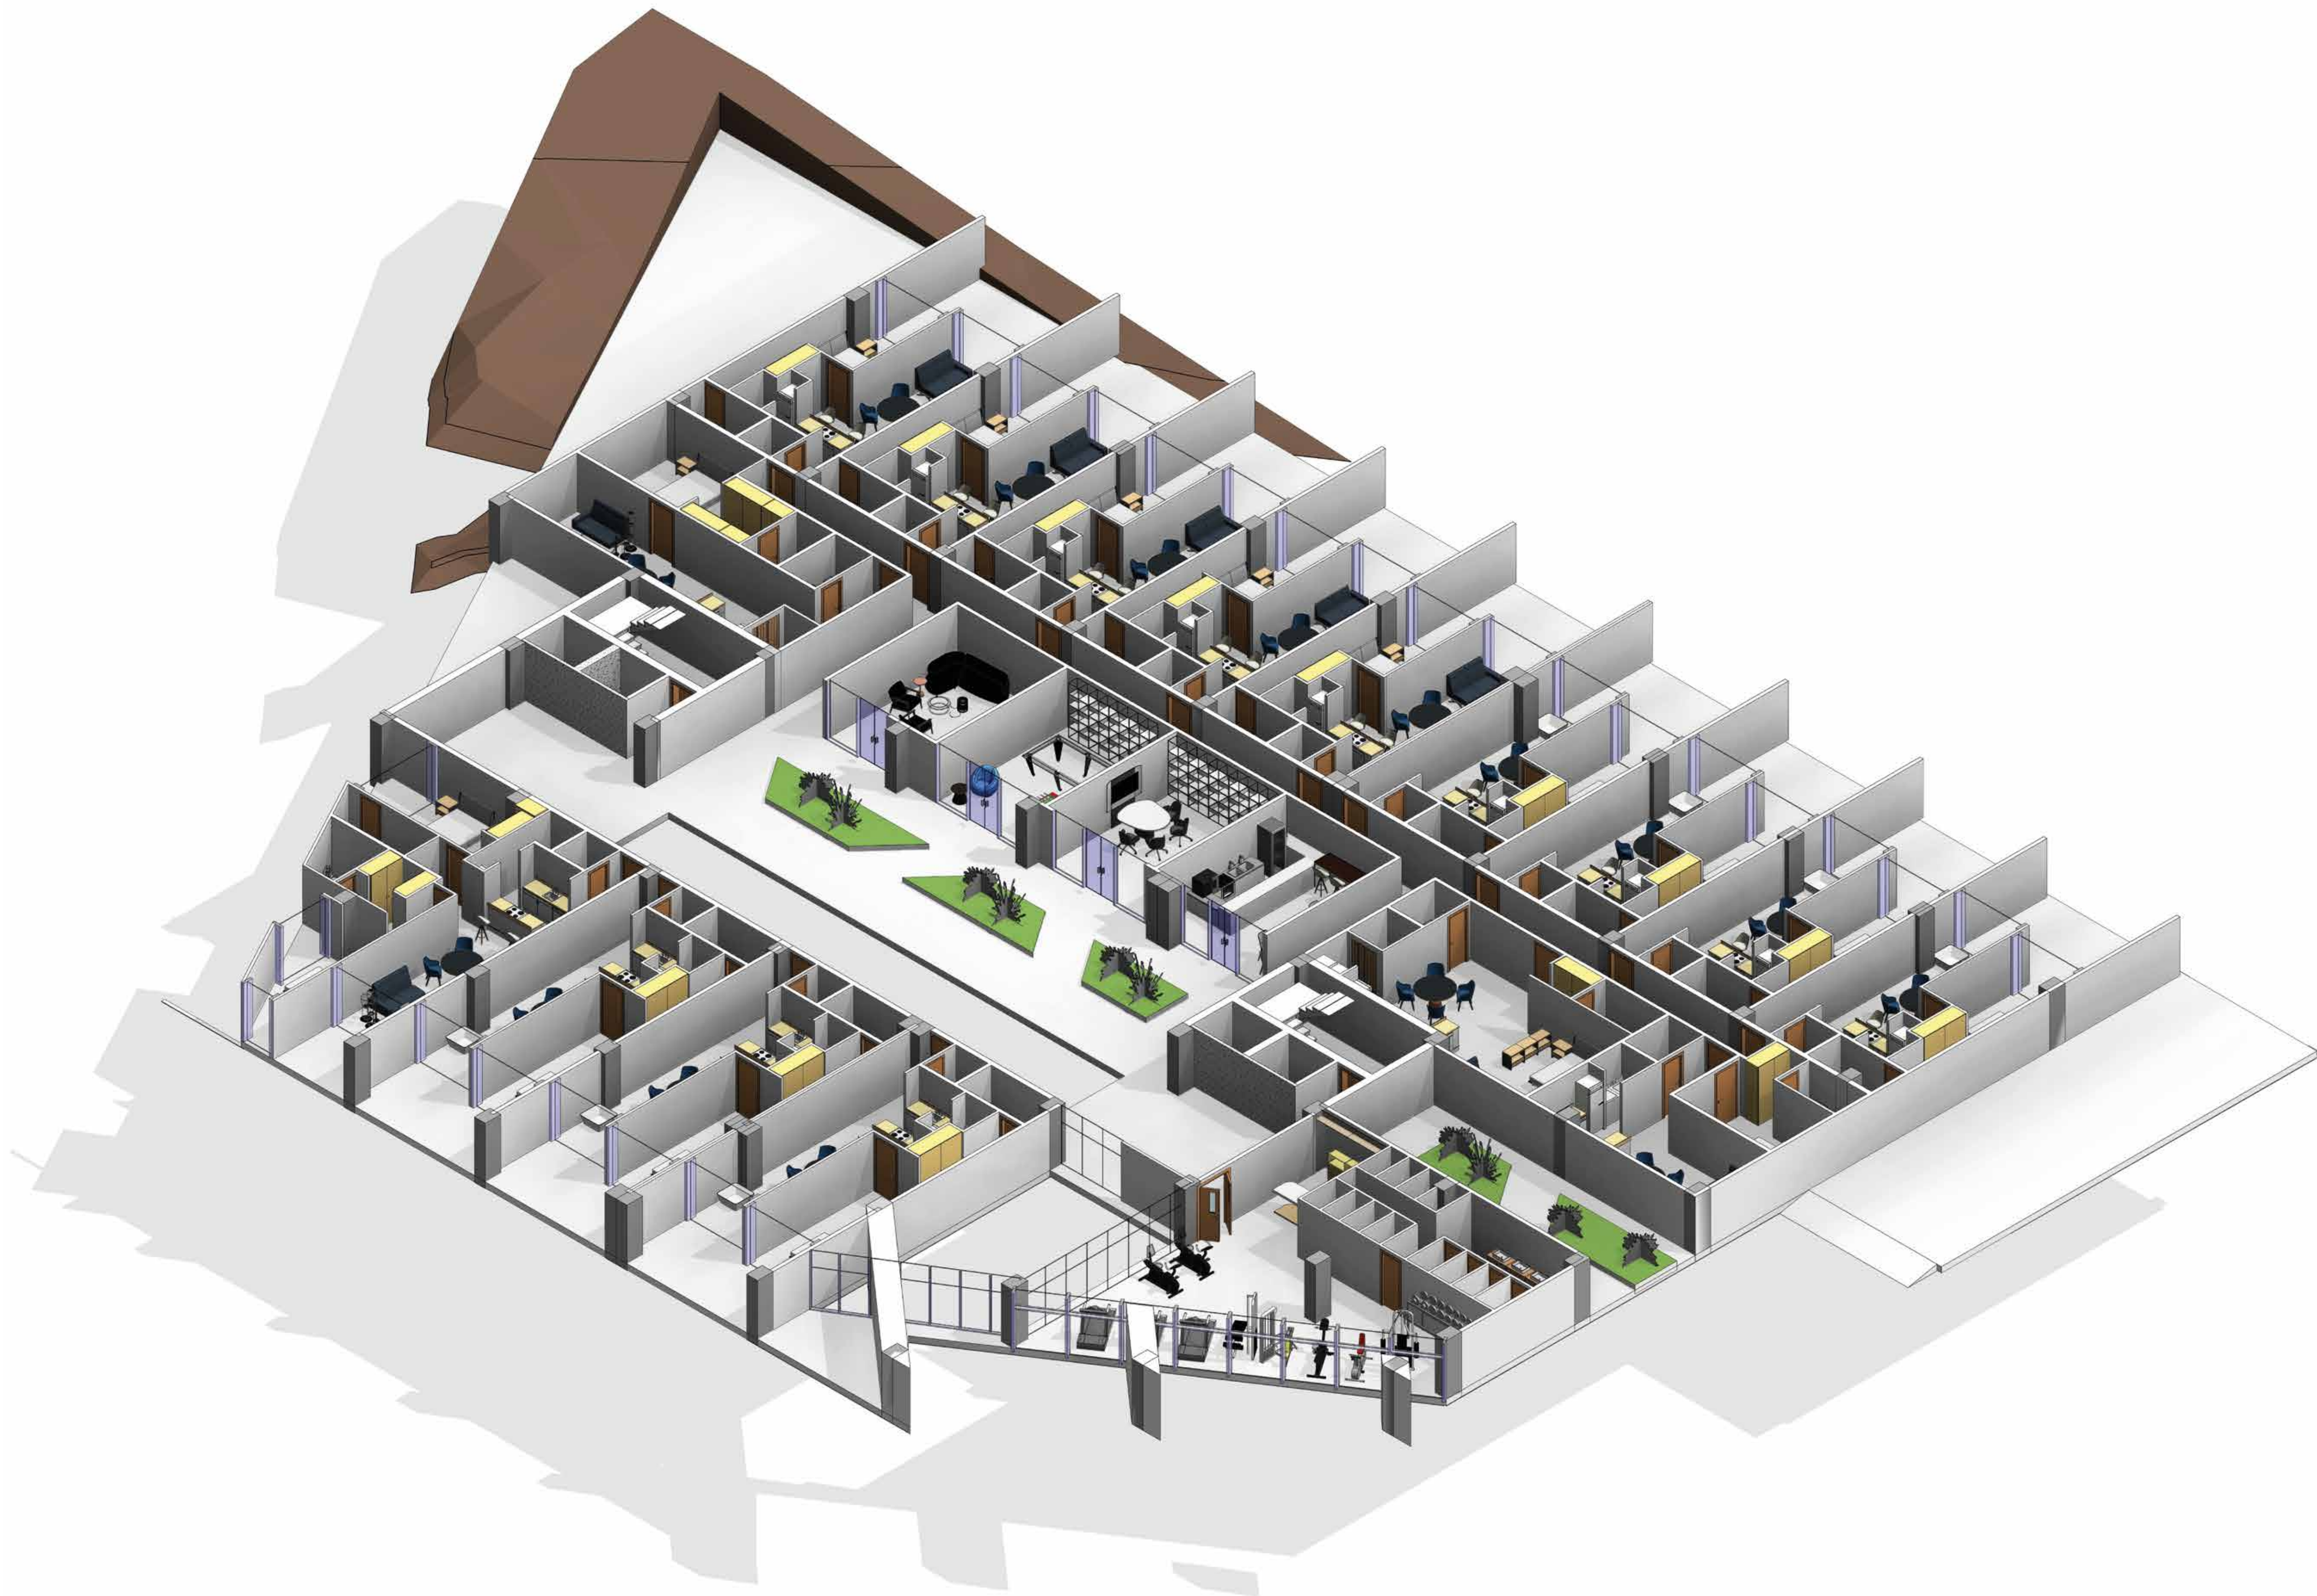

CONTIENE:
AXONOMETRIA PISO 2

PROYECTO:
EDIFICIO CUMBAYÁ

PREDIO:
528125

ESCALA:
1/200

PROPIETARIO:
CERAMICCENTER CIA. LTDA.

RUC. 1791987756001
CERAMICCENTER CIA. LTDA.
REPRESENTANTE LEGAL.
RUC. 1791987756001


PROFESIONAL:

ARQ. BORIS PERALTA
CI. 1718366519

FECHA:
MARZO

LÁMINA

8/10

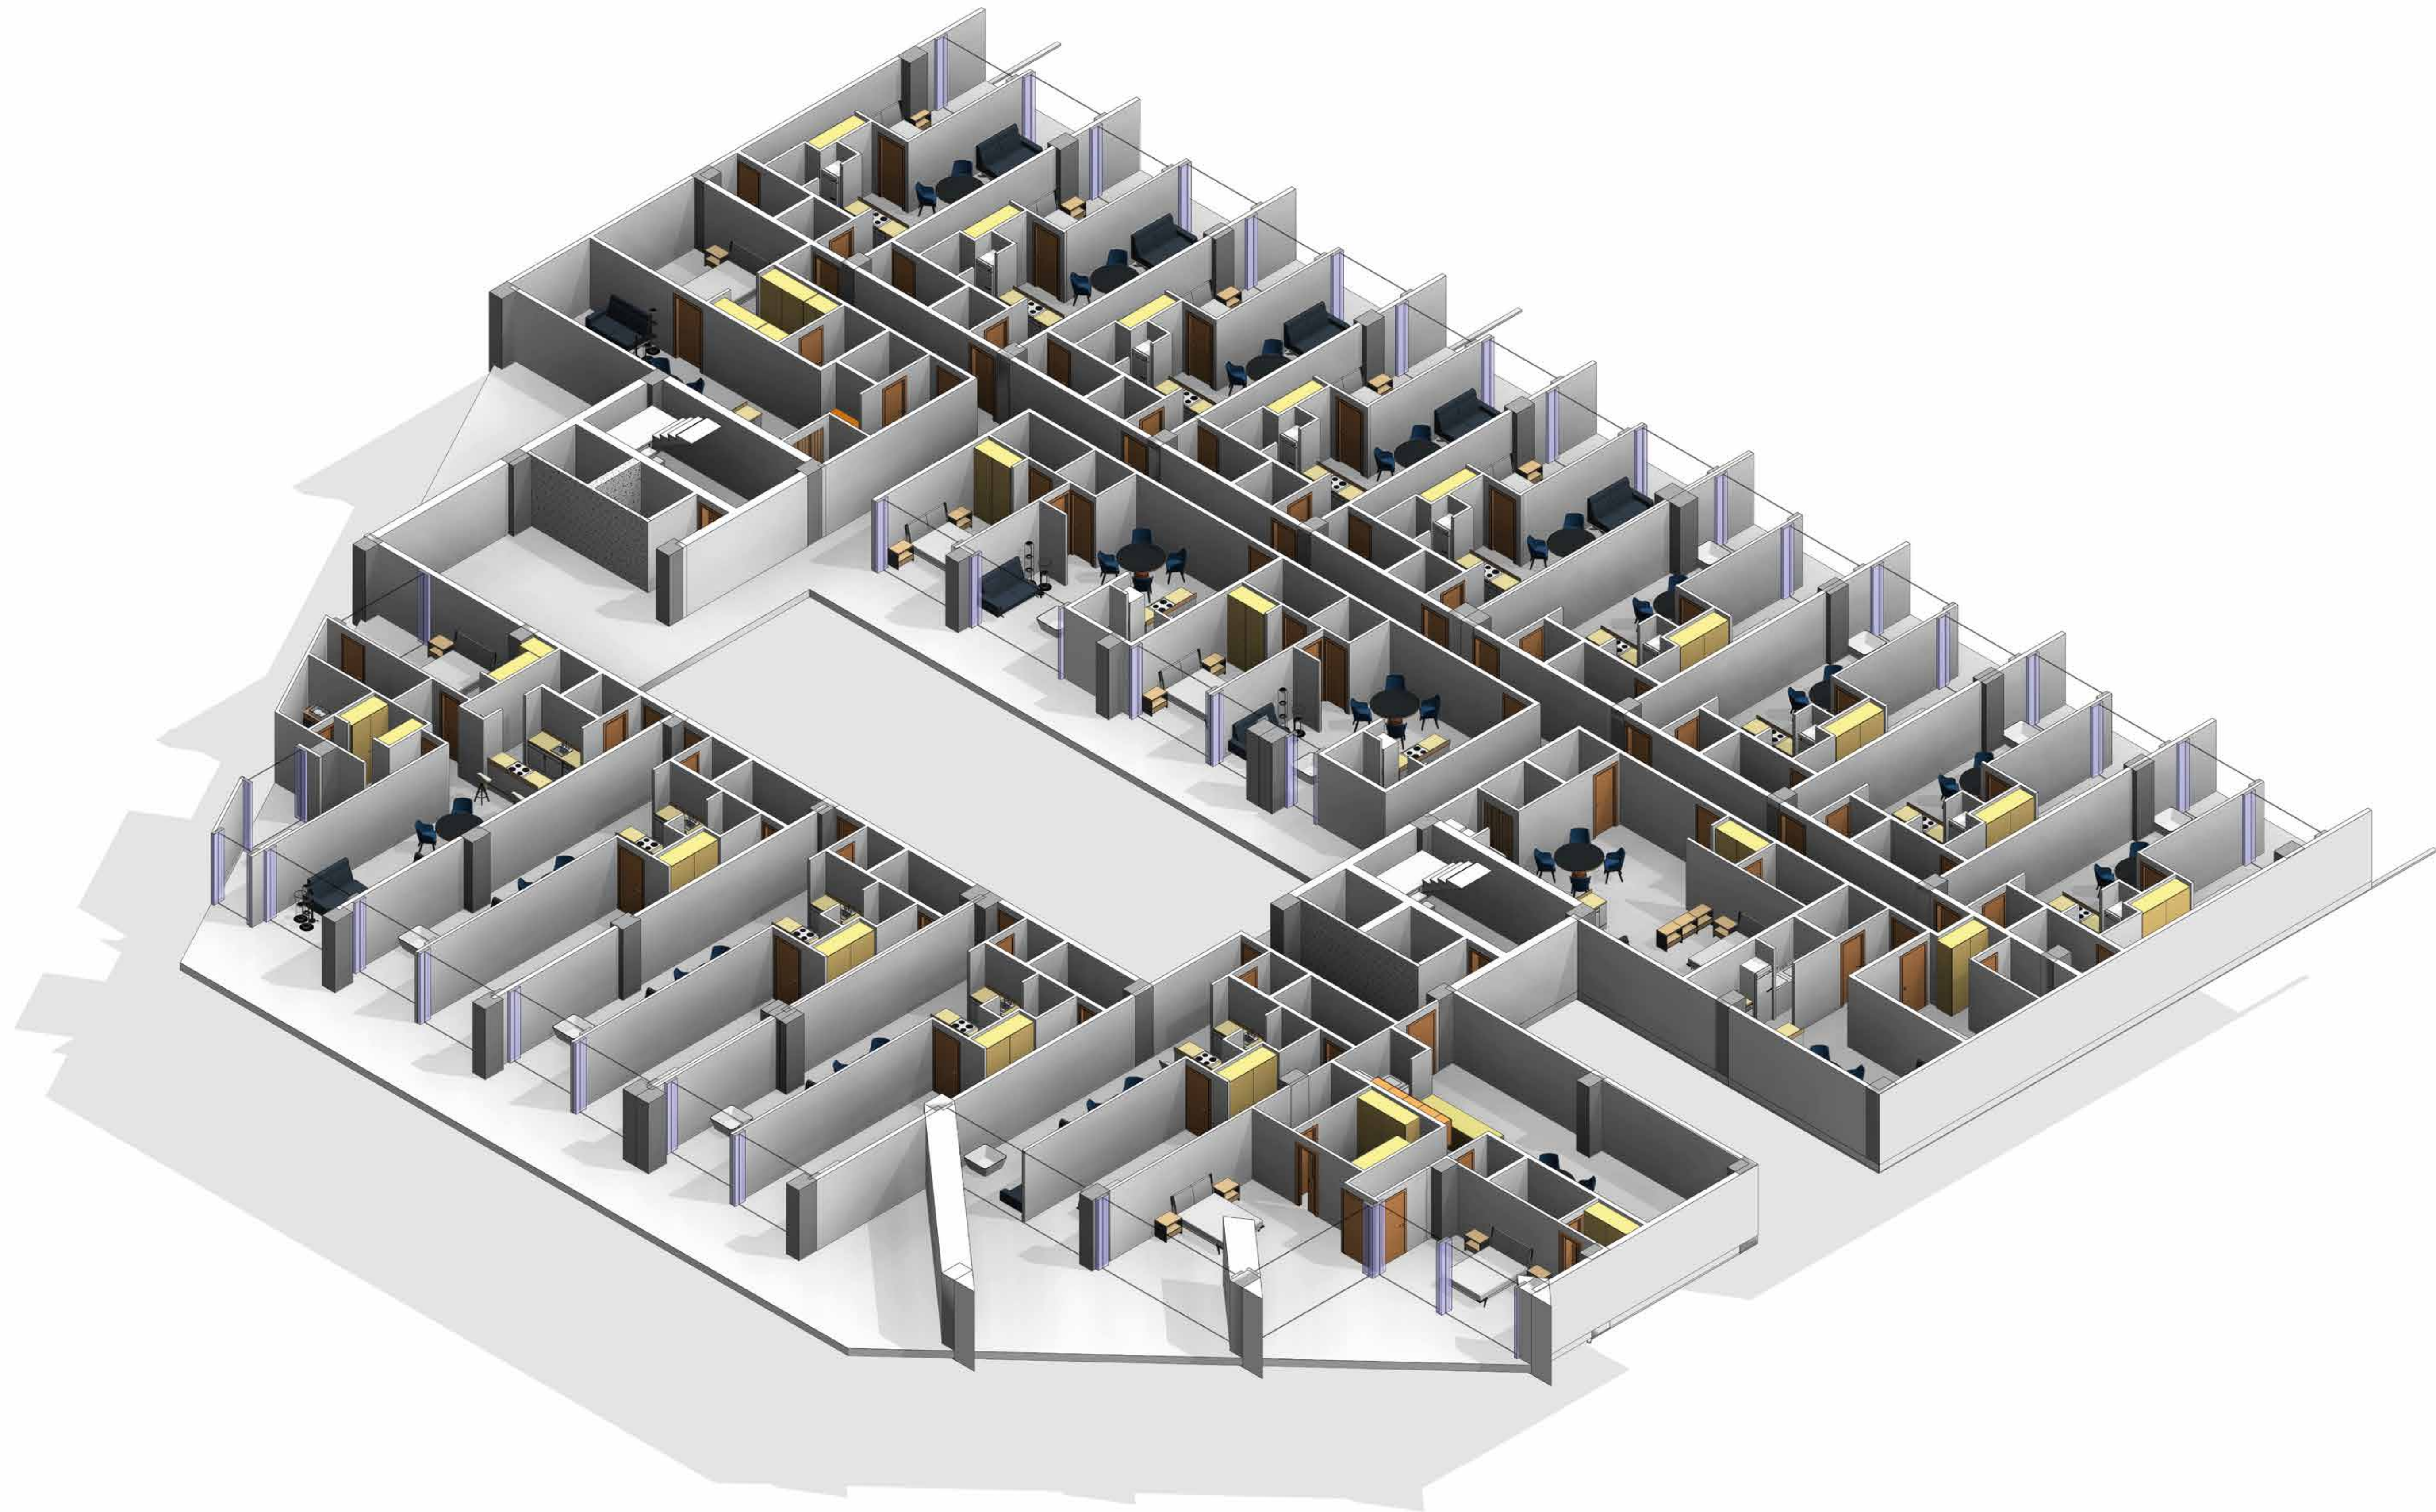

CONTIENE:
AXONOMETRIA PISO 3

PROYECTO:
EDIFICIO CUMBAYÁ

PREDIO:
528125

ESCALA:
1/200

PROPIETARIO:
CERAMICCENTER CIA. LTDA.

RUC. 1791987756001
CERAMICCENTER CIA. LTDA.
REPRESENTANTE LEGAL.
RUC. 1791987756001


PROFESIONAL:

ARQ. BORIS PERALTA
Cl. 1718366519

FECHA:
MARZO

LÁMINA

9/10

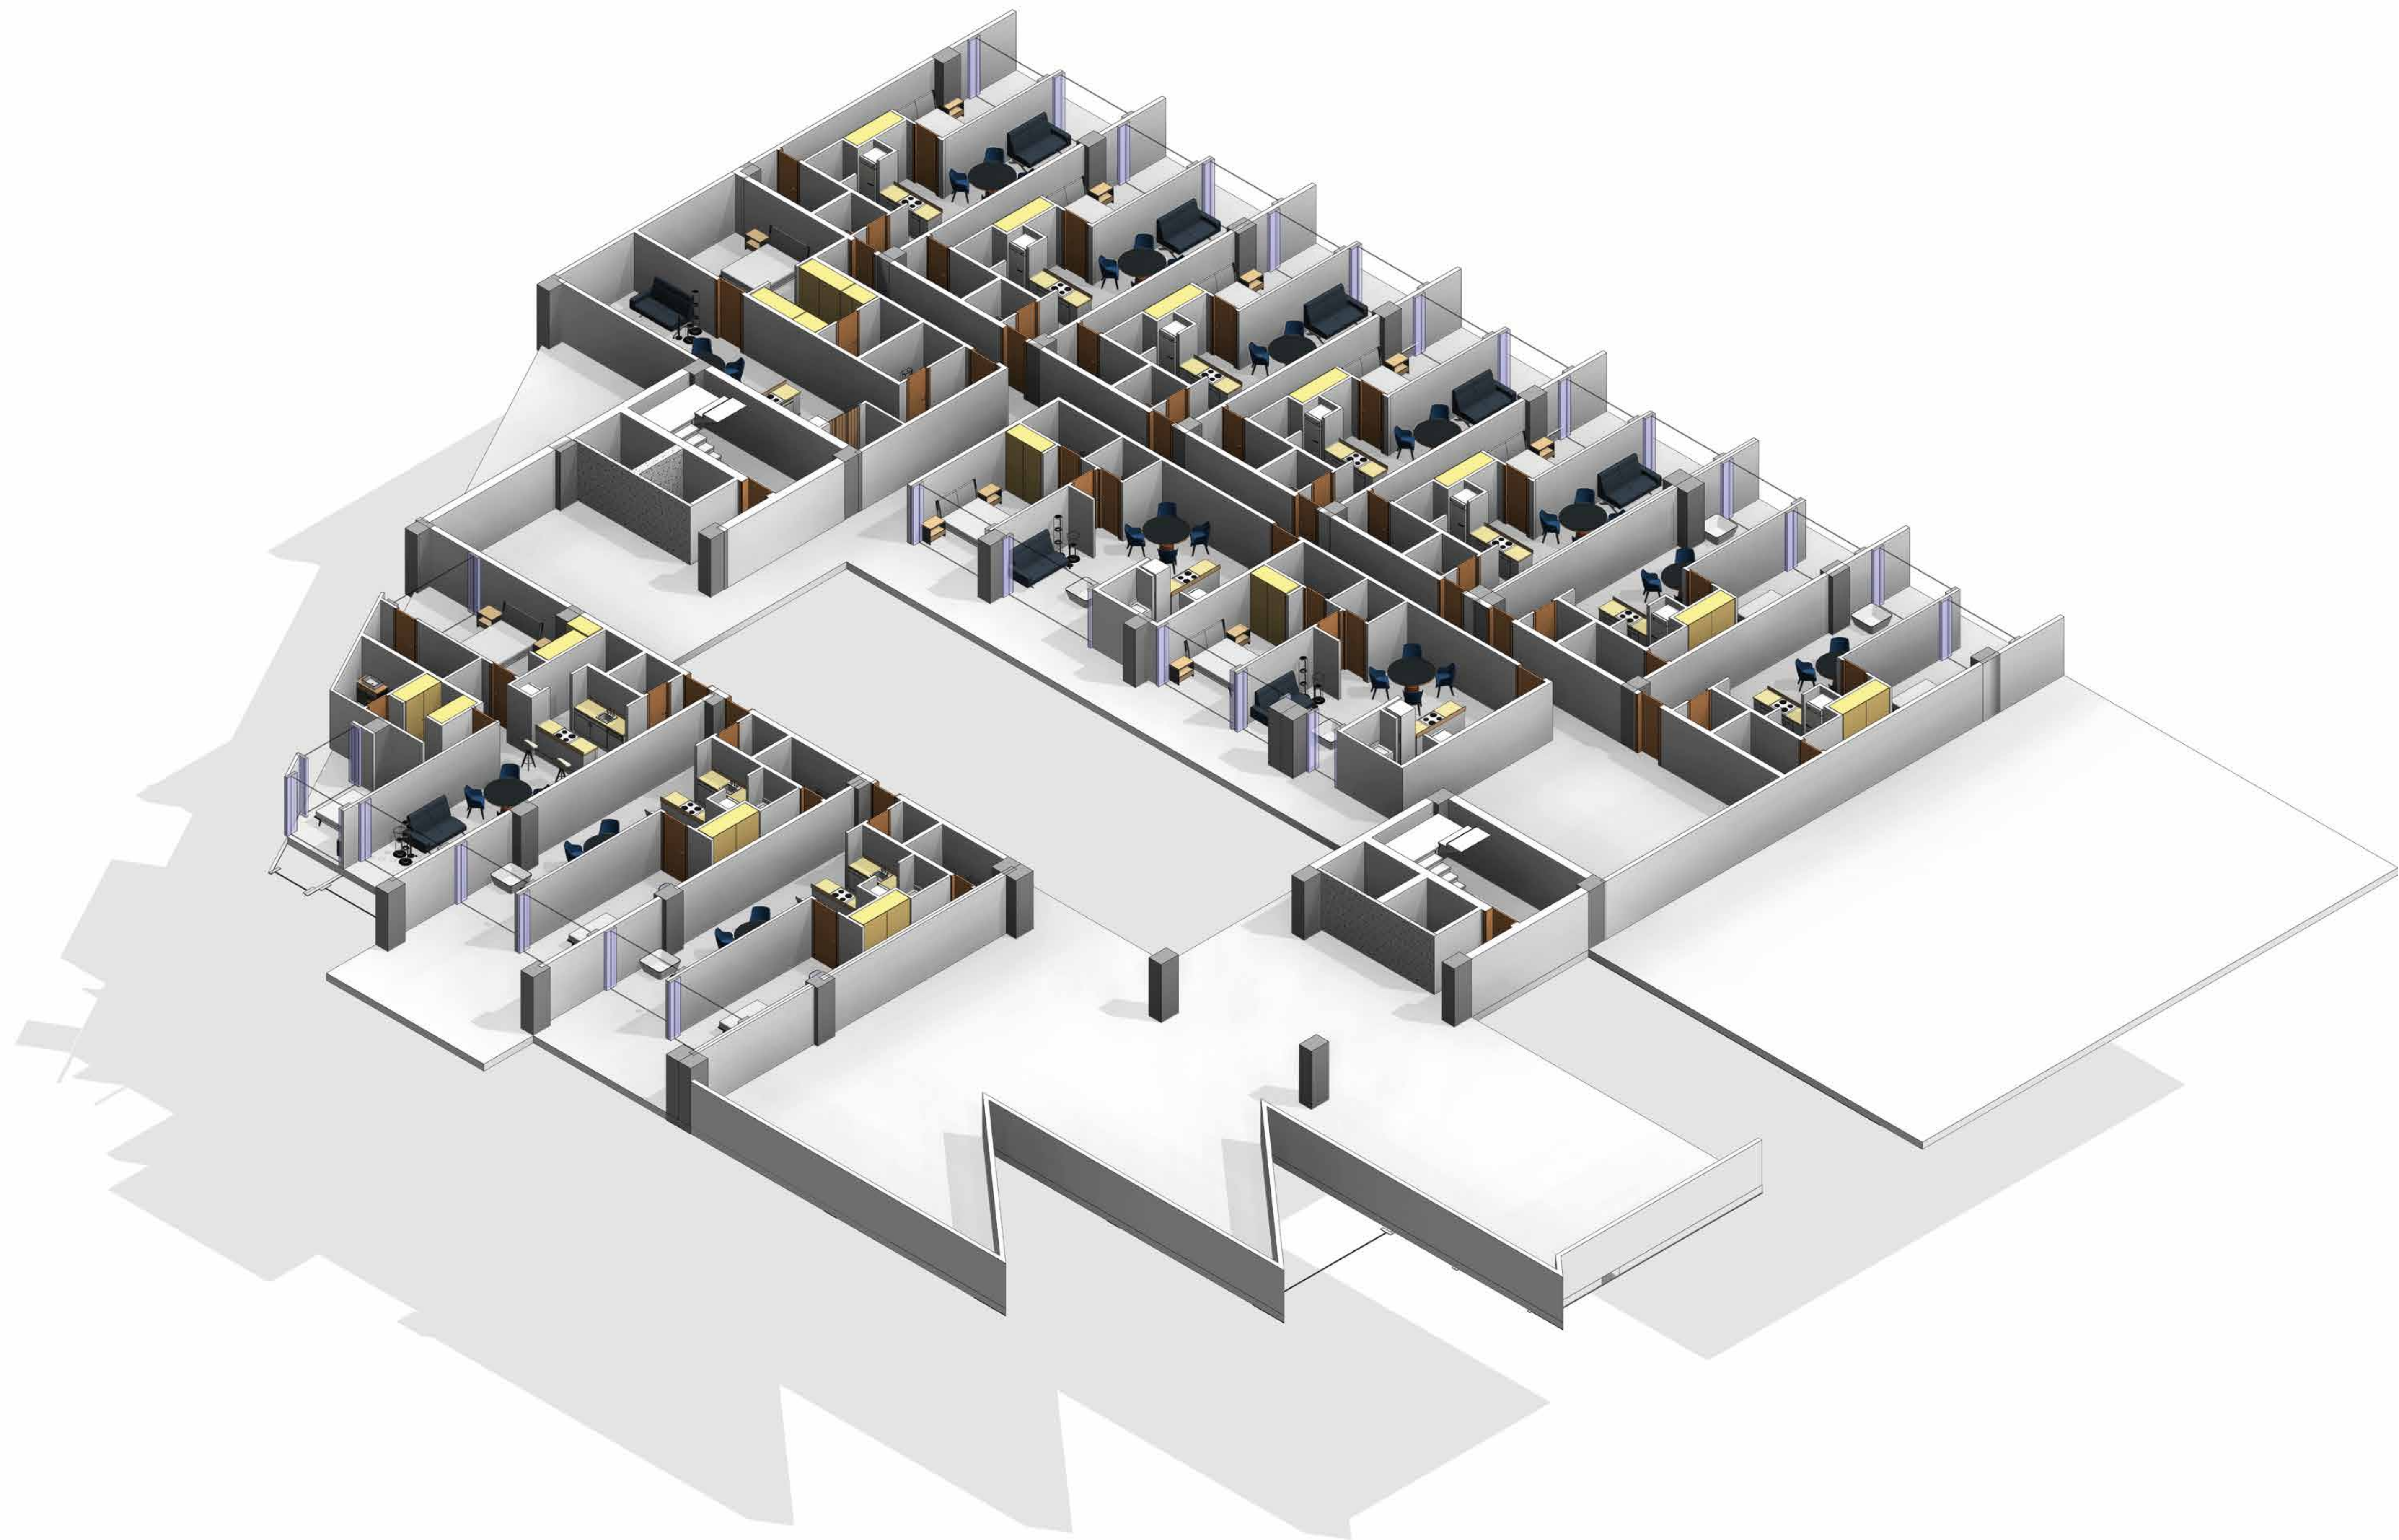

CONTIENE:
AXONOMETRIA PISO 4

PROYECTO:
EDIFICIO CUMBAYÁ

PREDIO:
528125

ESCALA:
1/200

PROPIETARIO:
CERAMICCENTER CIA. LTDA.

RUC. 1791987756001
CERAMICCENTER CIA. LTDA.
REPRESENTANTE LEGAL.
RUC. 1791987756001

PROFESIONAL:

ARQ. BORIS PERALTA
CI. 1718366519

FECHA:
MARZO

LÁMINA
9/10