

# Maganda




MAGANDA  
RESIDENCIAL



# BONDADES DEL EDIFICIO


- Edificio de 4 pisos con ascensor
- 7 unidades de vivienda
- 250m<sup>2</sup> (aprox) de área comunal en la terraza con jardines
- Bbq techado
- Salón comunal
- Espectaculares vistas 360

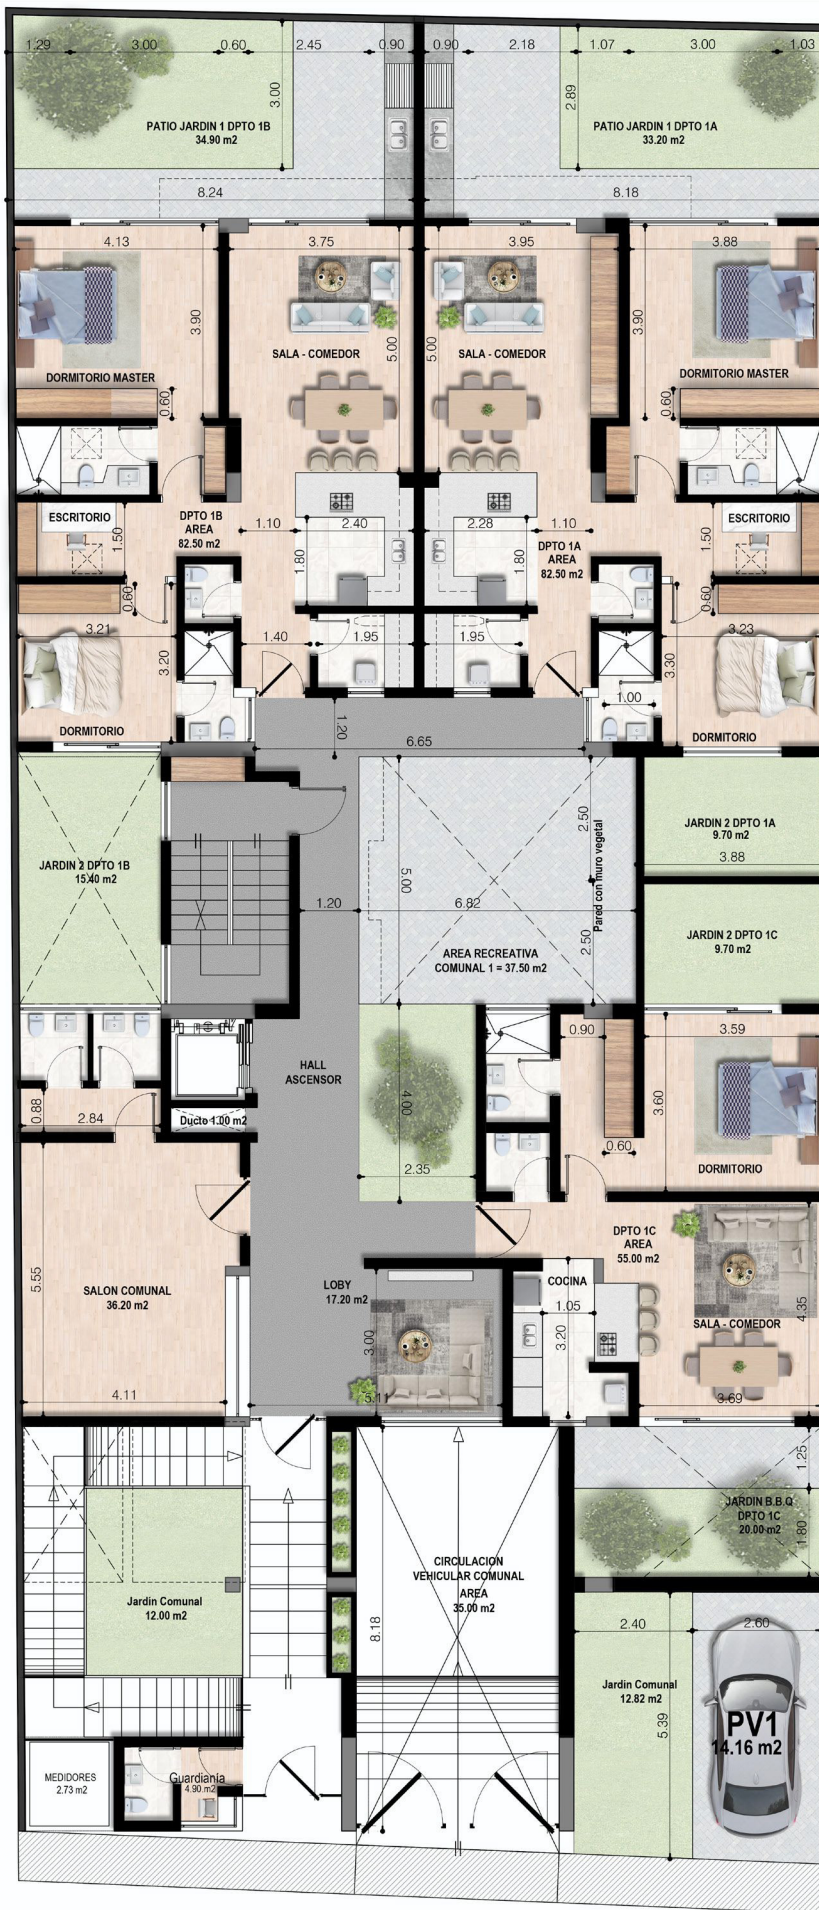

PLANTA BAJA

Maganda

**BPA**  
REAL ESTATE

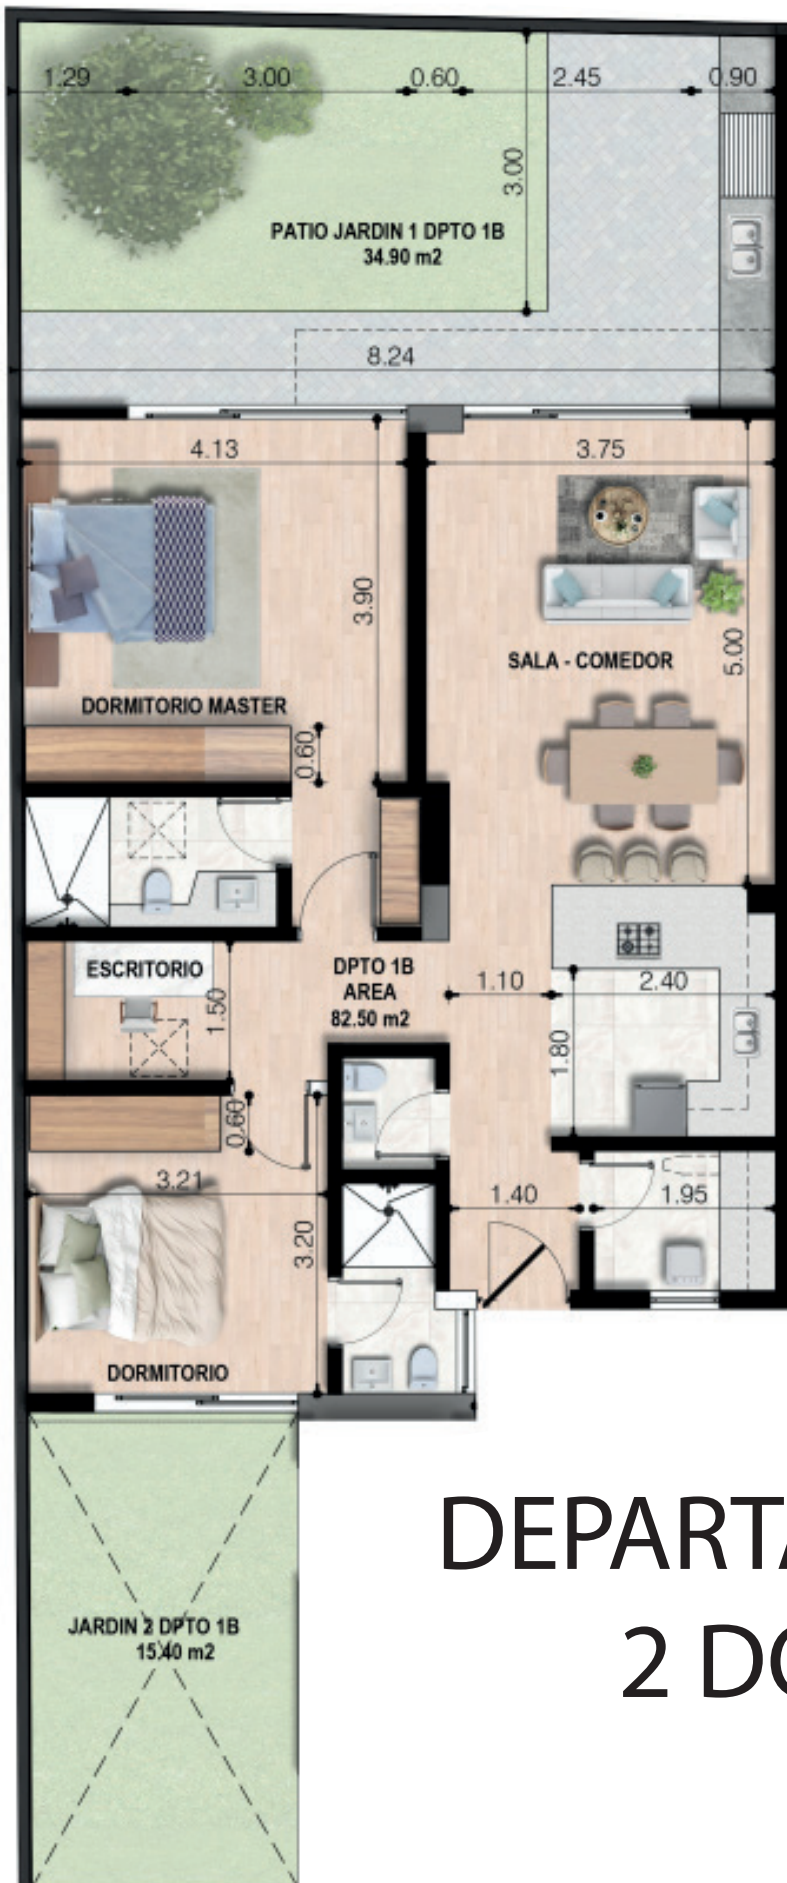

- 2 habitaciones
- 2 y medio baños
- 83m<sup>2</sup> cubiertos
- 15,40 m<sup>2</sup> de terraza
- 34,9m<sup>2</sup> de jardin
- Cocina tipo americana
- Cuarto de máquinas
- 2 parqueaderos
- 1 bodega amplia 7m<sup>2</sup>

\$ 99 500

## DEPARTAMENTO DE 2 DORMITORIOS (modelo 1)


Maganda

**BPA**  
REAL ESTATE

- 2 habitaciones
- 2 y medio baños
- 83m<sup>2</sup> cubiertos
- 9.90 m<sup>2</sup> de terraza
- 33,2m<sup>2</sup> de jardín
- Cocina tipo americana
- Cuarto de máquinas
- 2 parqueaderos
- 1 bodega amplia 7m<sup>2</sup>

**VENDIDO**


\$ 97 500

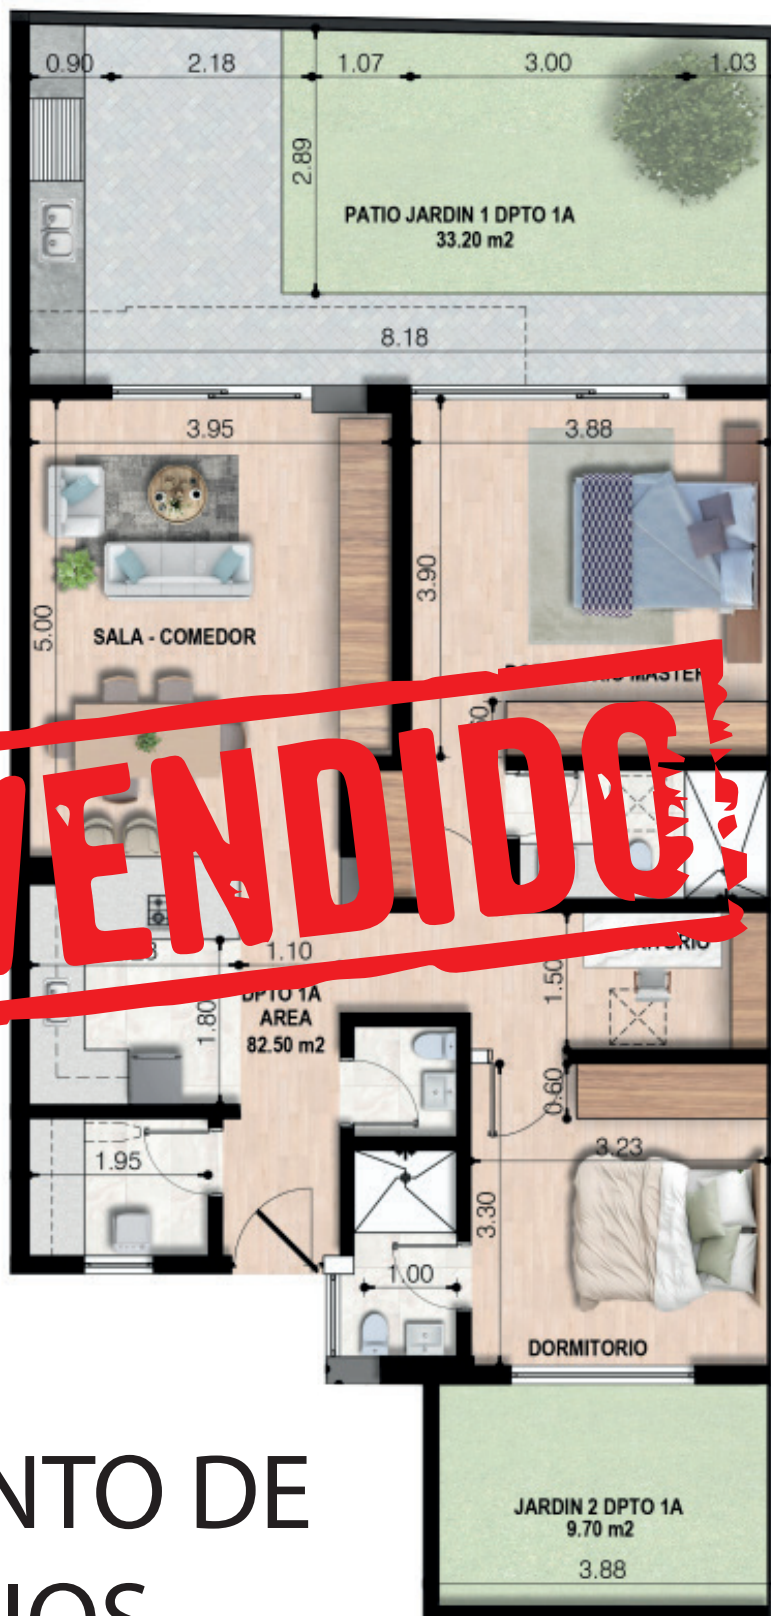

# DEPARTAMENTO DE 2 DORMITORIOS (modelo 2)

*Maganda*

**BPA**  
REAL ESTATE

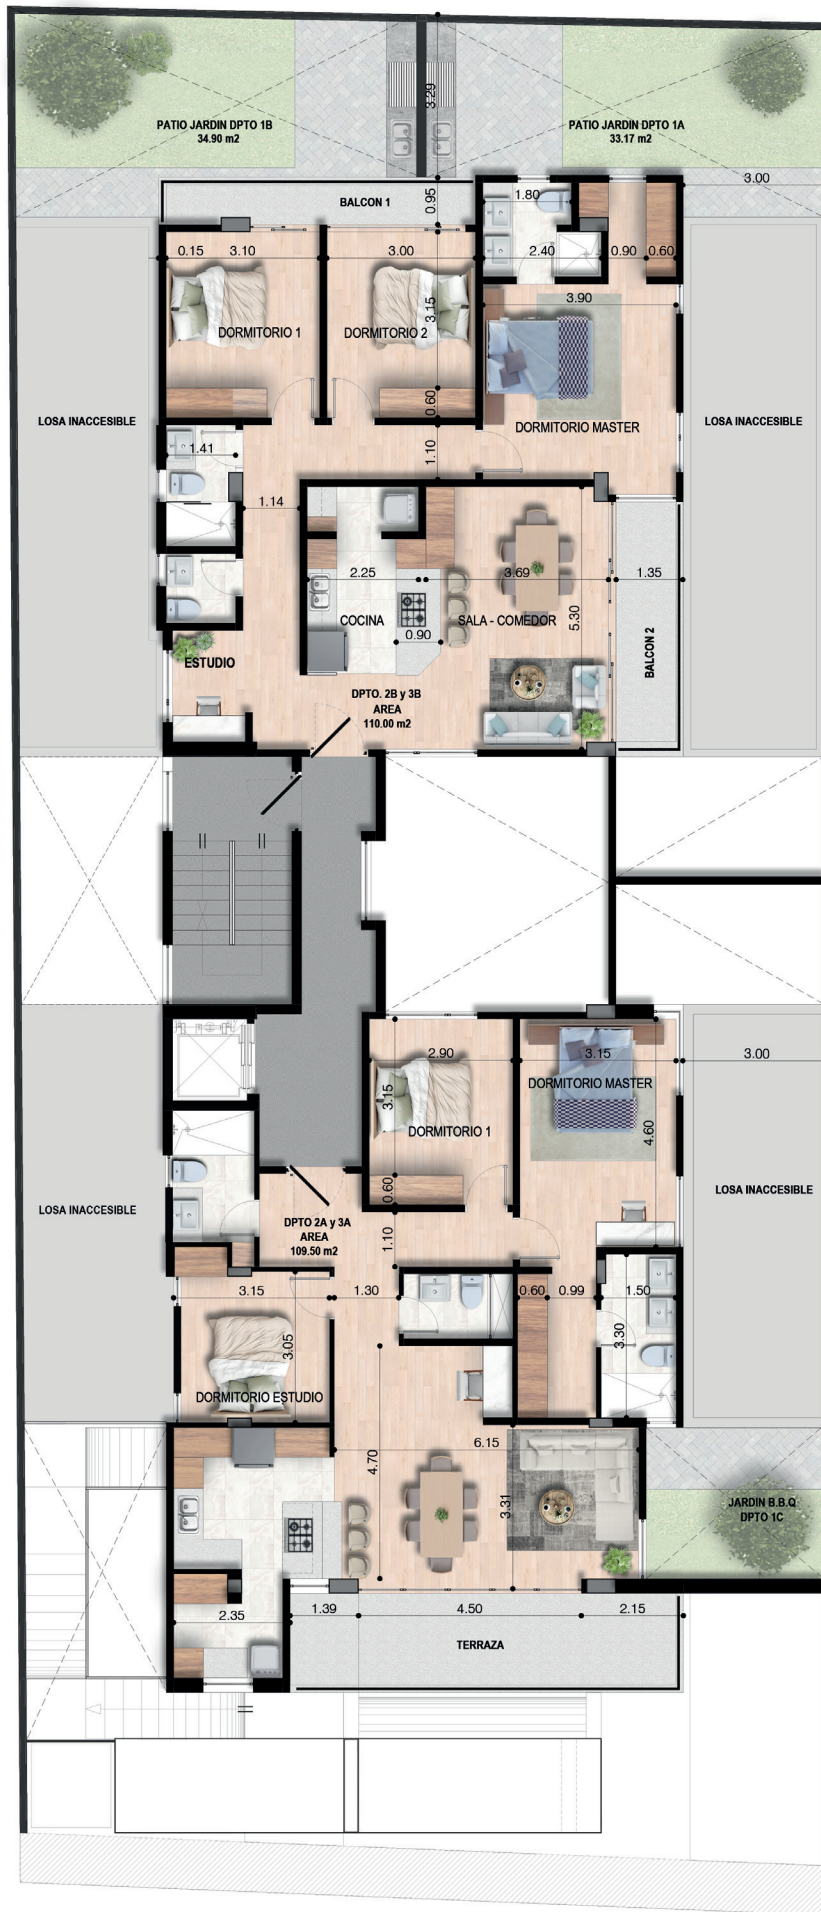

PLANTA ALTA

Maganda

**BPA**  
REAL ESTATE

# DEPARTAMENTO DE 3 DORMITORIOS (modelo 1)

- 3 habitaciones
- 2 y medio baños
- 110m<sup>2</sup> cubiertos
- 12,9m<sup>2</sup> de terraza/balcón
- Cocina tipo americana
- Cuarto de máquinas
- 2 parqueaderos
- 1 bodega amplia 7m<sup>2</sup>

\$ 135 000




Maganda

**BPA**  
REAL ESTATE

# DEPARTAMENTO DE 3 DORMITORIOS (modelo 2)

- 3 Habitaciones
- 2 y medio baños
- 112 m<sup>2</sup> cubiertos
- 15.9 m<sup>2</sup> de terraza/balcón
- Cocina tipo americana
- Cuarto de máquinas
- 2 parqueaderos
- 1 bodega

**\$ 130 000**

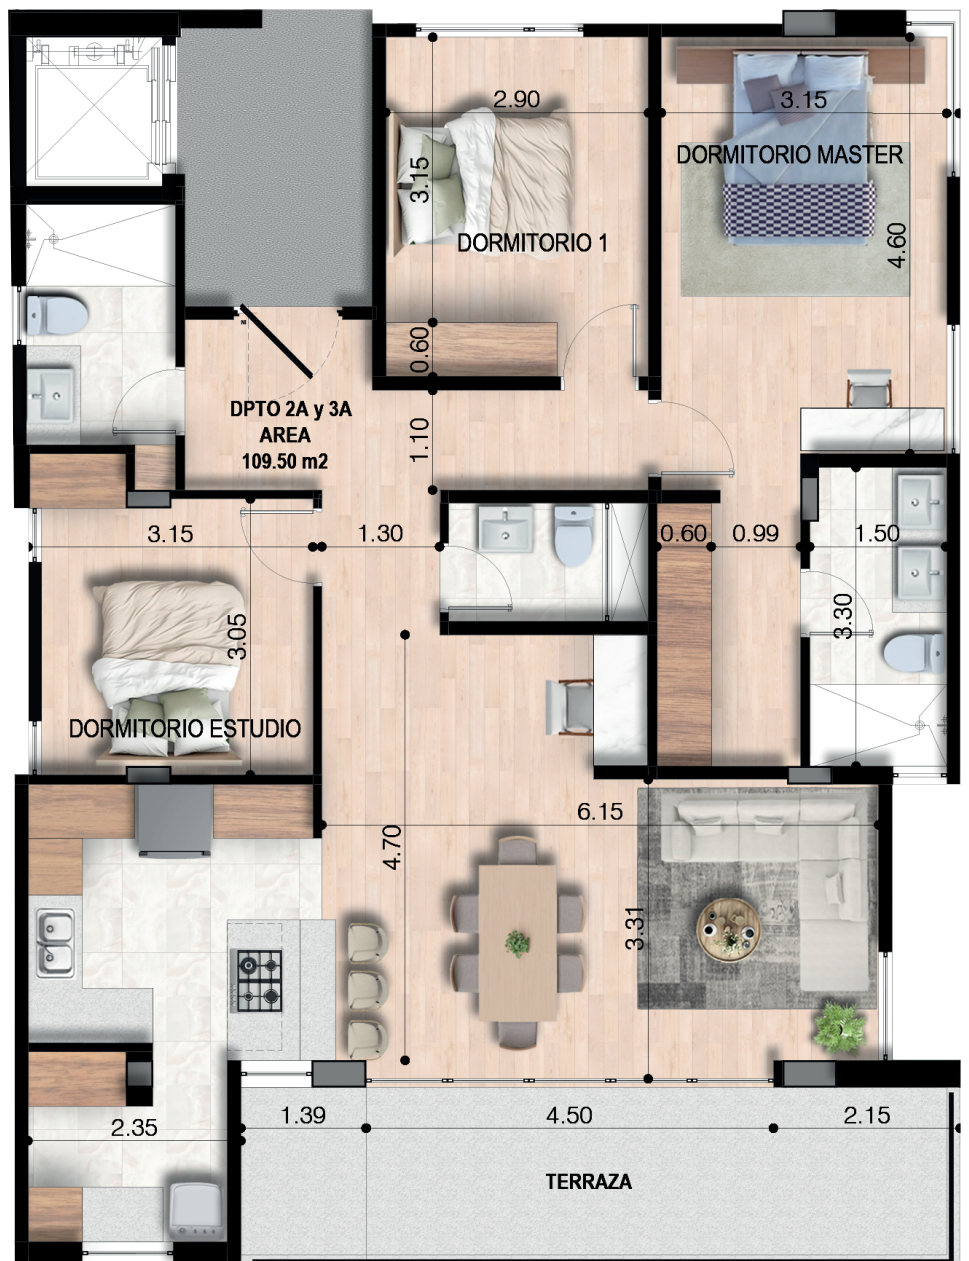

*Maganda*

**BPA**  
REAL ESTATE